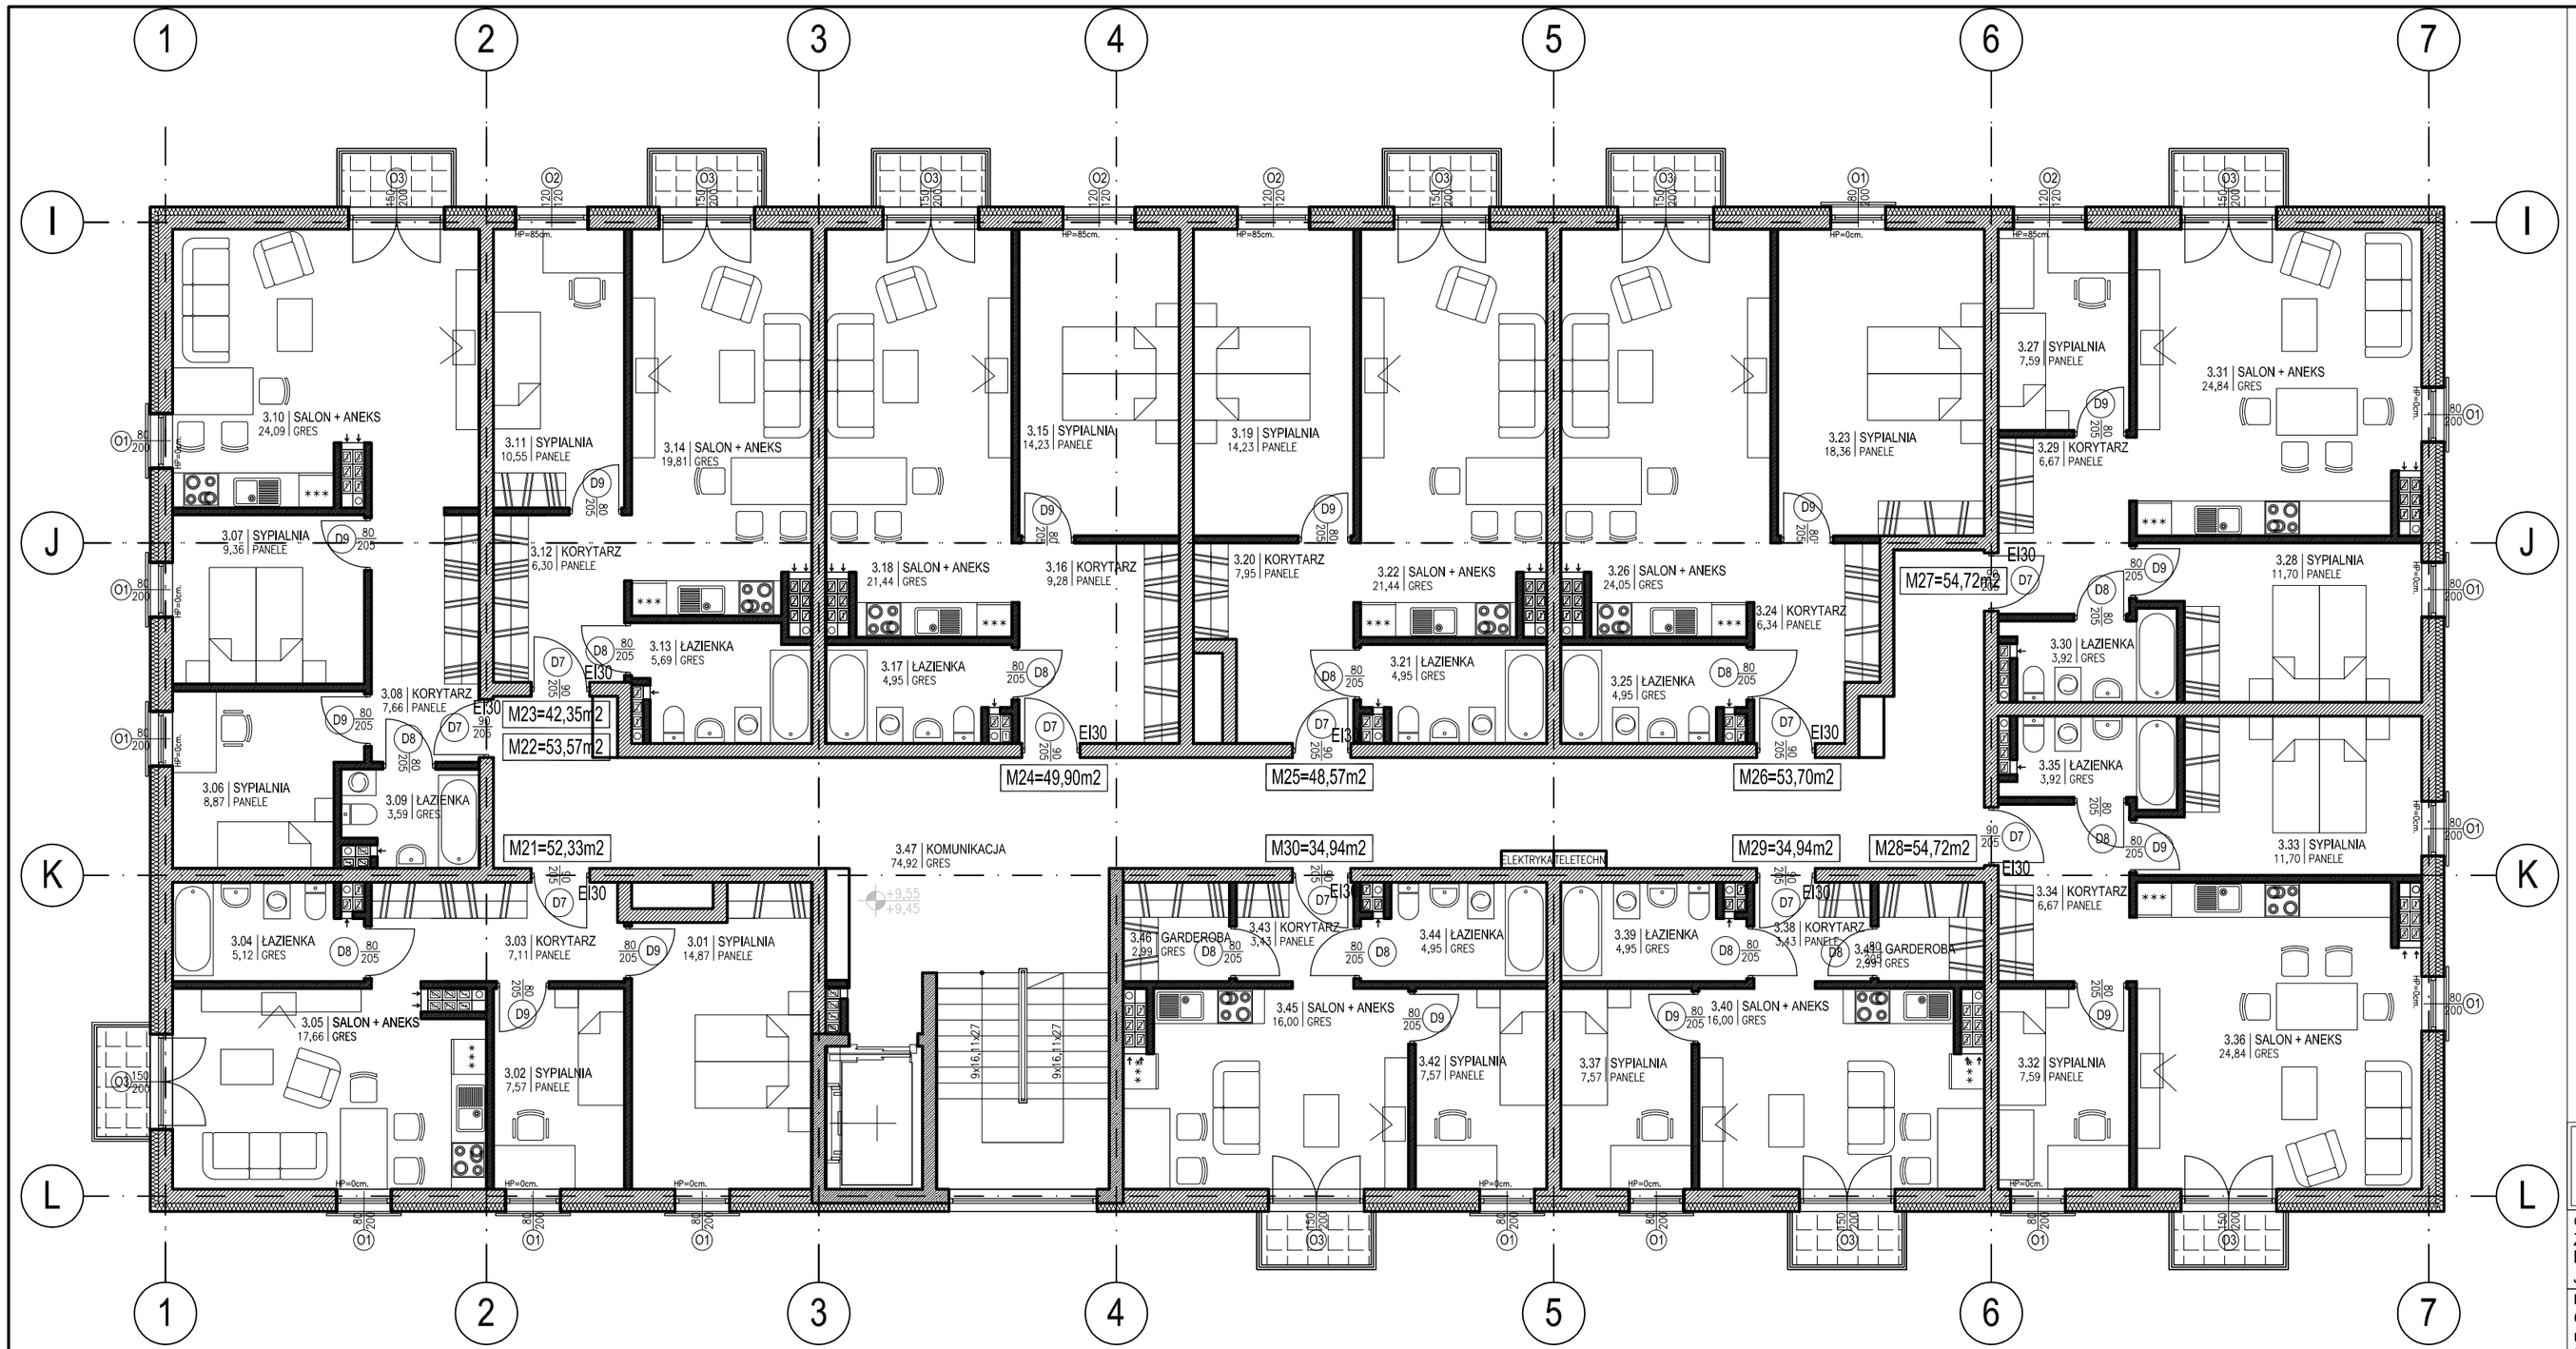

BUDYNEK NR 4, PIĘTRO 3					
ZESTAWIENIE POMIESZCZEŃ I POWIERZCHNI					
NR MIESZ.	NR POM.	NAZWA POM.	POSADZKA	POW(M2) PN-ISO 9836:1997	BALKON
M21	3.01	SYPIALNIA	PANELE	14,87	
	3.02	SYPIALNIA	PANELE	7,57	
	3.03	KORYTARZ	PANELE	7,11	
	3.04	ŁAZIENKA	GRES	5,12	
	3.05	SALON+ANEKS	PANELE	17,66	
			M21	52,33	B–2,0m2
M22	3.06	SYPIALNIA	PANELE	8,87	
	3.07	SYPIALNIA	PANELE	9,36	
	3.08	KORYTARZ	PANELE	7,66	
	3.09	ŁAZIENKA	GRES	3,59	
	3.10	SALON+ANEKS	PANELE	24,09	
			M22	53,57	B–2,0m2
M23	3.11	SYPIALNIA	PANELE	10,55	
	3.12	KORYTARZ	PANELE	6,30	
	3.13	ŁAZIENKA	GRES	5,69	
	3.14	SALON+ANEKS	PANELE	19,81	
			M23	42,35	B–2,0m2
M24	3.15	SYPIALNIA	PANELE	14,23	
	3.16	KORYTARZ	PANELE	9,28	
	3.17	ŁAZIENKA	GRES	4,95	
	3.18	SALON+ANEKS	PANELE	21,44	
			M24	49,90	B–2,0m2
M25	3.19	SYPIALNIA	PANELE	14,23	
	3.20	KORYTARZ	PANELE	7,95	
	3.21	ŁAZIENKA	GRES	4,95	
	3.22	SALON+ANEKS	PANELE	21,44	
			M25	48,57	B–2,0m2
M26	3.23	SYPIALNIA	PANELE	18,36	
	3.24	KORYTARZ	PANELE	6,34	
	3.25	ŁAZIENKA	GRES	4,95	
	3.26	SALON+ANEKS	PANELE	24,05	
			M26	53,70	B–2,0m2
M27	3.27	SYPIALNIA	PANELE	7,59	
	3.28	SYPIALNIA	PANELE	11,70	
	3.29	KORYTARZ	PANELE	6,67	
	3.30	ŁAZIENKA	GRES	3,92	
	3.31	SALON+ANEKS	PANELE	24,84	
			M27	54,72	B–2,0m2
M28	3.32	SYPIALNIA	PANELE	7,59	
	3.33	SYPIALNIA	PANELE	11,70	
	3.34	KORYTARZ	PANELE	6,67	
	3.35	ŁAZIENKA	GRES	3,92	
	3.36	SALON+ANEKS	PANELE	24,84	
			M28	54,72	B–2,0m2
M29	3.37	SYPIALNIA	PANELE	7,57	
	3.38	KORYTARZ	PANELE	3,43	
	3.39	ŁAZIENKA	GRES	4,95	
	3.40	SALON+ANEKS	PANELE	16,00	
	3.41	GARDEROBA	PANELE	2,99	
			M29	34,94	B–2,0m2
M30	3.42	SYPIALNIA	PANELE	7,57	
	3.43	KORYTARZ	PANELE	3,43	
	3.44	ŁAZIENKA	GRES	4,95	
	3.45	SALON+ANEKS	PANELE	16,00	
	3.46	GARDEROBA	PANELE	2,99	
			M30	34,94	B–2,0m2
	3.47	KOMUNIKACJA	GRES	74,92	
POW. MIESZKALNA NA KONDYGNACJI				479,74	
POW. NA KONDYGNACJI OGÓŁEM				554,66	

Embi Architektura
Spółka z ograniczoną odpowiedzialnością
26-600 Radom, ul. Gazowa 5/7
tel. 48/383 66 90

Obiekt:
ZESPÓŁ BUDYNKÓW MIESZKALNYCH WIELORODZINNYCH
Dz. nr ewid. 192, 201, 202/1, 202/2, 203,
Jednostka ewidencyjna: 101601_1, Obręb: 0009,

Inwestor-Zlecenlodawca:
Gmina Miasto Tomaszów Mazowiecki
ul. Polskiej Organizacji Wojskowej 10/16
97-200 Tomaszów Mazowiecki

Branża:	Architektura	Uprawnienia:	Podpis:
Projektował:	mgr inż. arch. Emilia Skwira	MA 040 / 13	
Sprawdził:	mgr inż. arch. Sylwester Piętak	MA 014 / 07	
Opracował:			

Rysunek:
RZUT BUDYNKU NR 4 KONDYGNACJA 3

Faza:	P. BUDOWLANY	Data:	07/2017	Skala:	1:100
				Etap:	Nr rys.:
				E.1.	1.8.

Projekt ten jest chroniony prawem autorskim.
Kopiowanie i zmiany mogą być dokonywane jedynie za zgodą autorów.

ORIENTACJA

PROJEKTOWANE BUDYNKI

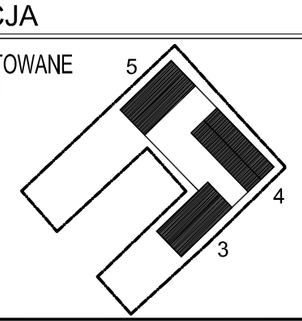

UWAGA
1. PRZED REALIZACJĄ PRAC BUDOWLANYCH I ZAMAWIANIEM ELEMENTÓW NALEŻY SPRAWDZIĆ WYMIARY NA BUDOWIE LUB WYKONAĆ POMIARY GEODEZYJNE
2. WSZELKIE NIEZGODNOŚCI I NIEJASNOŚCI W DOKUMENTACJI ORAZ NA BUDOWIE PRZED WYKONANIEM ROBÓT BUDOWLANYCH NALEŻY ZGŁASZAĆ PROJEKTANTOWI
3. WSZELKIE MATERIAŁY WYKOŃCZENIOWE ORAZ WYPOSAŻENIE STAŁE I RUCHOME NALEŻY PRZEDSTAWIĆ DO AKCEPCTACJI INWESTORA I PROJEKTANTA